


屋内グラウンド1FL=GL+100=TP75, 100
 (※レベル標記は屋内グラウンドFLを±0とする)
 体育館1FL=GL+250=TP75, 250
 GL±0=TP75, 000

- 凡例
-ピット部分を示す
 - RD100.....縦型鉄製ルーフトレイン100
 - 横引RD100.....横引型鉄製ルーフトレイン100
 - 中継RD100.....中継型鉄製ルーフトレイン100
 - RD125.....縦型鉄製ルーフトレイン125
 - 横引RD125.....横引型鉄製ルーフトレイン125
 - 中継RD125.....中継型鉄製ルーフトレイン125
 - 125A.....アルミ製125φ (バンドレスタイプ)
 - 100A.....アルミ製100φ (バンドレスタイプ)
 - 75A.....アルミ製75φ (バンドレスタイプ)
 - ※数字は径を示す
- ①.....屋内消火栓 (消火器併設型) を示す
 - ②.....消火器を示す

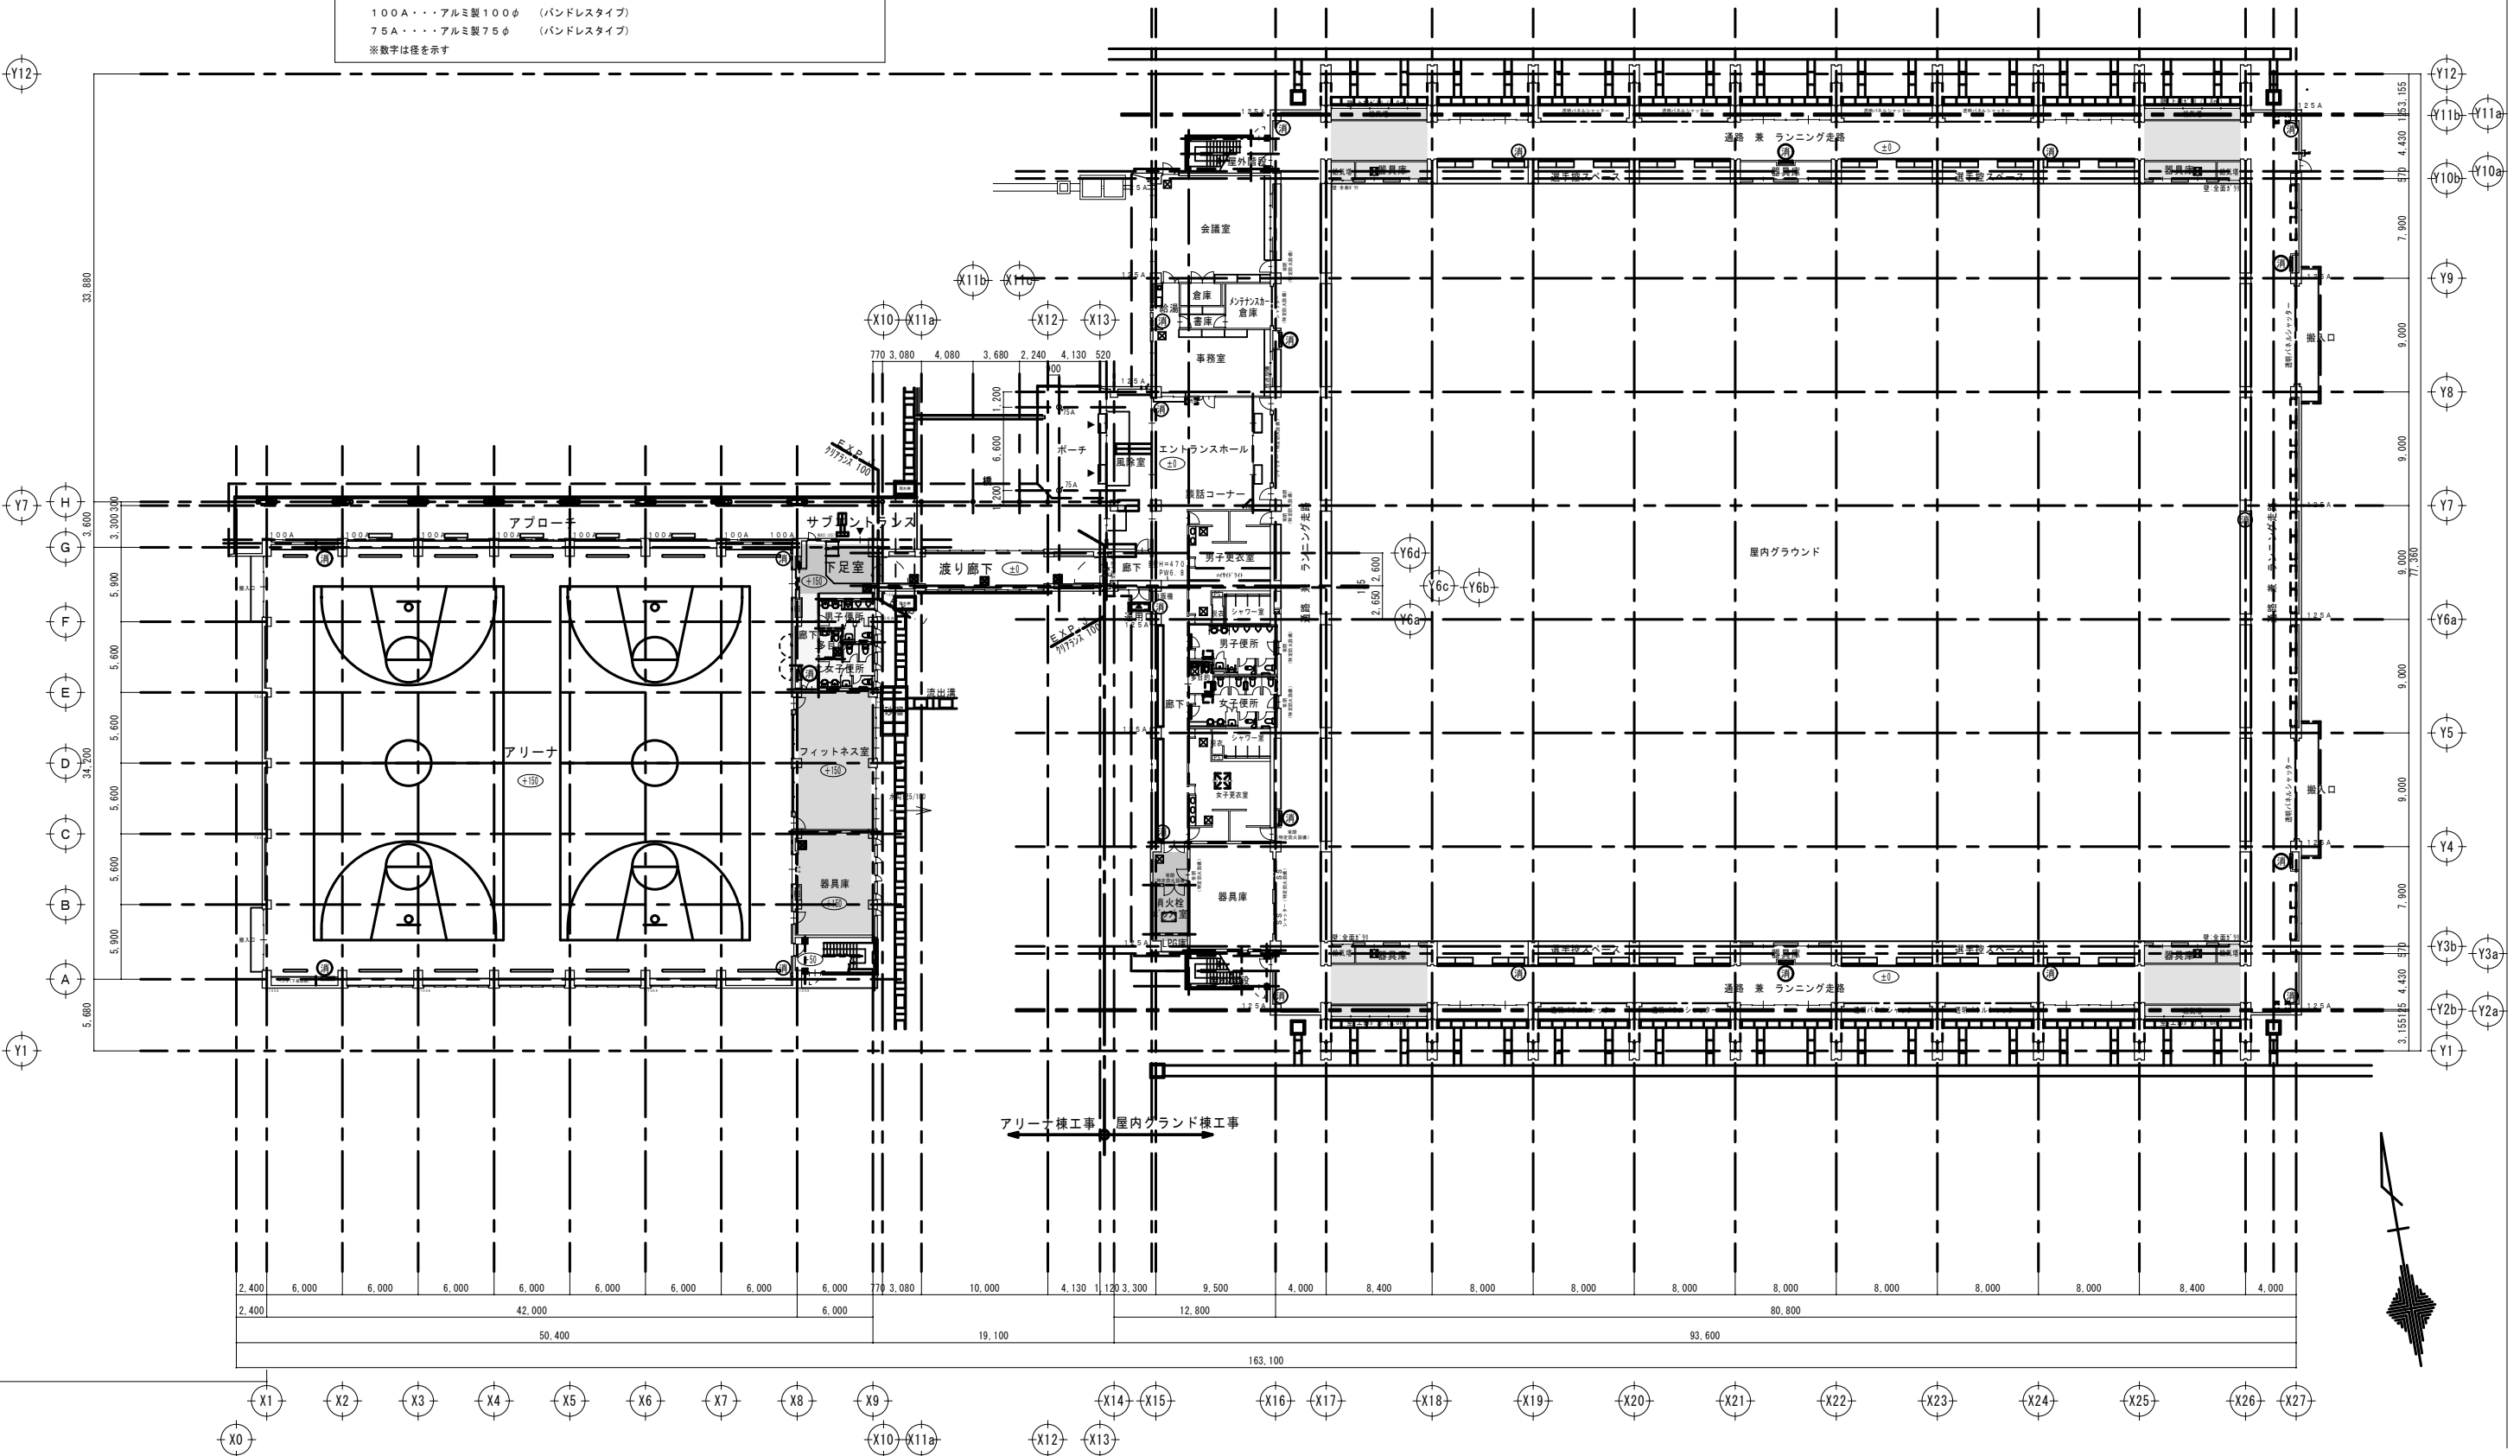

	株式会社 押田建築設計事務所 富山市丸の内3丁目4番16 TEL (076)492-1225(代) FAX (076)492-7200	管理建築士 一級建築士 登録第179507号 堀田 富士雄 設計担当者 一級建築士 登録第326884号 浜渦 幸生	工事名称 (仮称)大沢野屋内グラウンド新築主体(屋内グラウンド棟)工事 図面名称 全体 1階 平面図 DRAWN Y. H DATE H 21. 03 SCALE A1: 1/250 A3: 1/500	共通 No A1-10
--	--	---	--	----------------